

ස්තියම් අංකය கடத்திரல் வரைபட இல Cadastral Map No :- 520611
 අංකය தொகுதி இல Block No :- 07
 ඉ අංකය தாள் இல Sheet No :- 1



ශ්‍රී ලංකා මිනින්දෝරු දෙපාර්තමේන්තුව
 இலங்கை நிலஅளவைத் திணைக்களம்
 Sri Lanka Survey Department

පරිමාණය அளவிடை Scale 1 : 1000
 පරිමාණය මුල් පිටපතට පමණක් අදාල වේ
 அளவிடை மூலப்பிரதிக்கு மாத்திரம் பொருந்தும்
 Scale applies to original only

කොටස්1..... න්1.....වැනි කොටස
 පகுதிகளில் ஆம் பகுதி Section of sections
 ගම கிராமம் Village :- හැව්ලොක් ටවුම (කොට්ඨාශ අංක 42- හැව්ලොක් ටවුම, කොළඹ මහ නගර සභා සීමාව තුල)
 ග්‍රාම නිලධාරී කොට්ඨාශය :- හැව්ලොක් ටවුම
 கி.நி.பிரிவு G.N. Division
 ප්‍රා. ලේ. කොට්ඨාශය பி.செ.பிரிவு :- නිඹේගස්සාය
 D.S. Division
 දිස්ත්‍රික්කය மாவட்டம் District :- කොළඹ
 පළාත மாகாணம் Province :- බස්නාහිර

යොමුව விளக்கக் குறிப்பு Legend


මාතා	මායිම් තාප්පය
සිකා	සිමෙන්ති කාණුව
ඈ	ස්ථිර ගොඩනැගිල්ල
තා	තාවකාලික ගොඩනැගිල්ල
---	ජේට්ටුව

ජාතික සිතියම් යොමුව 66/13/3
 தேசிய படக் குறியீடு
 National Map Reference
 ක්ෂේත්‍ර පොත් අංක වි.මැ 0213
 புலக்குறிப்புப் புத்தக இல
 Field Book Nos
 මැනීම සහ ඇඳීම කළේ
 நில அளவை செய்து
 வரைந்தவர்
 Surveyed and Drawn by එන්.පී.එන් ගුණවර්ධන
 රජයේ මිනින්දෝරු
 அரச நிலஅளவையாளர்
 Government Surveyor

From :- 2025 ජනවාරි සිට இருந்து To :- 2025 ජනවාරි දක්වා වரரை

පරීක්ෂා කළේ
 சரி பார்த்தவர்
 Checked by කේ.පී.ඒ.අයි. ජයවර්ධන
 මිනින්දෝරු අධිකාරී நில அளவை அத்தியட்சகர்
 Supdt. of Surveys
 2025-01-30

අනුමත කළේ
 அத்தாட்சிப்படுத்தியவர்
 Approved By එම්.ඩබ්.එස්.ඩබ්. සිරිවර්ධන
 ජ්‍යෙෂ්ඨ මිනින්දෝරු අධිකාරී
 சிரேஷ்ட நில அளவை
 அத்தியட்சகர்
 Snr. Supdt. of Surveys 2025/02/20
 සර්වේයර් ජනරාල් වෙනුවට
 நில அளவை அதிகுபதிக்காக
 On behalf of the Surveyor General

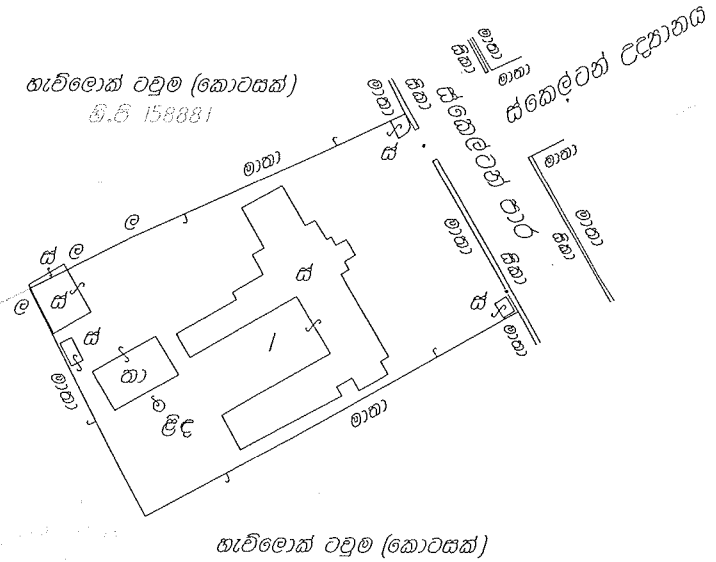

(පිටු 01)

සහතික පිටපත

රජයේ මිනින්දෝරු අධිකාරී කොළඹ කොට්ඨාශය
 2025-02-21

487000 C

மம் Village :- හැව්ලොක් වවුම (කොට්ඨාශ අංක 42- හැව්ලොක් වවුම, කොළඹ මහ නගර සභා සීමාව තුල)
ග්‍රාම නිලධාරී කොට්ඨාශය කි.හි.பிரிவு G.N. Division :- හැව්ලොක් වවුම
ප්‍රා. ලේ. කොට්ඨාශය பி.செ.பிரிவு D.S. Division :- නිඹේරිගස්සාය
දිස්ත්‍රික්කය மாவட்டம் District :- කොළඹ
පළාත மாகாணம் Province :- බස්නාහිර



ශ්‍රී ලංකා මිනින්දෝරු දෙපාර්තමේන්තුව
இலங்கை நில அளவைத் திணைக்களம்
Sri Lanka Survey Department

ඉ.වි.ලැ පිටු අංකය ත්‍රි.වි.ප. පக்க இல T.L. Page No :- 1
පිඹුරු අංකය வரைபட இல Plan No :- ක.සි. 520611
කලාප අංකය தொகுதி இல Block No :- 07
අතිරේක අංකය பிற்சேர்க்கை இல Sup No :- --
අතුරු පිඹුරු අංකය உள்வரைபட இல Inset No :- --
පත්‍ර අංකය தாள் இல Sheet No :- 1

ස.ජ.ගේ අංකය ත්‍රි.ආ.இல SG's No :- CL/SQB/2025/11

අරමුණ நோக்கம் Purpose :- රාජ්‍ය පරිපාලන,පළාත් සභා සහ පළාත් පාලන අමාත්‍යාංශය වෙත පරිහරණය පිණිස නිදහස් කිරීම සඳහා

සේවාරාභියාගේ යොමු අංක சேவை பெறுநரின் வேண்டுகோள் இல Client Requisition No :- ප්‍රාදේශීය ලේකම් (නිඹේරිගස්සාය) ගේ අංක නිප්‍රාලේ/1/10/මැ.ඉ. (නිප්‍රාලේ 2024/57) සහ 2024-12-18 දින

කැබලි අංකය துண்டு இல Lot No	බිම් ප්‍රමාණය விஸ்திரணம் Extent(1 Ha = 2.4711 Acres)					ඉඩමේ නම காணியின் பெயர் Name of Land	වර්තමාන ඉඩම් පරිහරණය தற்போதய காணியின் உபயோகம் Present Land Use	සිමකම් කියන්නා உரிமை கோருபவர் Claimant	වාචස්පාසිත විධිවිධාන සහ මැනීමට හේතුව சட்டபூர்வமான விதிகள் மற்றும் அளவைக்கான காரணம் Statutory Provisions & Reason for Survey	මායිම් විස්තර புற எல்லைகளின் விபரங்கள் Details of Boundaries				පැරණි බිම් කැබලි වලට යොමුව பழைய காணித்துண்டின் குறிப்புகள் Previous Lot References
	Ha හෙක්.	Sqm ව.මී.	A අ.	R රු.	P ප. (approx.)					උතුර வடக்கு North	නැගෙනහිර கிழக்கு East	දකුණ தெற்கு South	බටහිර மேற்கு West	
1	0.1772		0	1	30.1	වරිපනම් අංකය - 56 ස්කෙල්ටන් පාර (නිවාස අංක E 01)	ගෙවත්ත ස්ථීර ගොඩනැගිලි 4ක්, ස්ථීර ගොඩනැගිල්ලක කොටසක් සහ තාවකාලික ගොඩනැගිල්ලක් ඇත.	රජය	රජයේ ඉඩම් ආඥාපනත යටතේ රාජ්‍ය පරිපාලන,පළාත් සභා සහ පළාත් පාලන අමාත්‍යාංශය වෙත පරිහරණය පිණිස නිදහස් කිරීම සඳහා	හි.පි 158881 (හැව්ලොක් වවුම කොටසක්) සහ ස්කෙල්ටන් පාර	ස්කෙල්ටන් පාර (හැව්ලොක් වවුම කොටසක්)	හැව්ලොක් වවුම කොටසක්	හැව්ලොක් වවුම කොටසක් සහ හි.පි 158881	
මුළු එකතුව	0.1772													

මායිම් පෙන්වා දුන් අය
அளக்கும் எல்லைகளை
குறித்துக் காட்டியது
Boundaries Pointed out by
මායිම් බලාගත් අය
அளந்த எல்லைகளை
குறித்துக் காட்டியது
Boundaries Pointed out to

හැව්ලොක් වවුම ග්‍රාම නිලධාරී K.P.K.P සුමනසිරි සහ කෙනෙහ පොත් අංක වි.මැ 0213
රාජ්‍ය පරිපාලන අමාත්‍යාංශයේ සංවර්ධන නිලධාරී
දිසානායක මුදියන්සේලාගේ ලහිරු ප්‍රහාන් දිසානායක
පුලුක්කුඹ්බුද්ධ
புத்தக இல
Field Book No.s
හැව්ලොක් වවුම ග්‍රාම නිලධාරී K.P.K.P සුමනසිරි සහ
රාජ්‍ය පරිපාලන අමාත්‍යාංශයේ සංවර්ධන නිලධාරී
දිසානායක මුදියන්සේලාගේ ලහිරු ප්‍රහාන් දිසානායක

මැනීම සහ ඇඳීම කළේ
நில அளவை செய்து
வரைந்தவர்
Surveyed and Drawn by

එන්.පී.එන්.ගුණවර්ධන

රජයේ මිනින්දෝරු
அரசு நில அளவையாளர்
Government Surveyor

පරීක්ෂා කළේ
சரி பார்த்தவர்
Checked by

කේ.පී.ඒ.අයි. ජයවර්ධන

මිනින්දෝරු අධිකාරී
நில அளவை அத்தியட்சகர்
Supdt. of Surveys
2025-01-30

අනුමත කළේ
அத்தாட்சிப்படுத்தியவர்
Approved By

ජයාජය මිනින්දෝරු අධිකාරී
சிரேஷ்ட நில அளவை அத்தியட்சகர்
Snr. Supdt. of Surveys
සර්වේයර් ජනරාල් වෙනුවට
நில அளவை அதிகுபதிக்காக
On behalf of the Surveyor General

එම්.ඩබ්.එස්.ඩබ්. සිරිවර්ධන

දිස්ත්‍රික්කය
மாவட்டம்
District
කොළඹ
කොළඹ
1025/02/20

From :- 2025 ජනවාරි සිට இருந்து To :- 2025 ජනවාරි දක්වා வரை